

ΕΦΗΜΕΡΙΣ ΤΗΣ ΚΥΒΕΡΝΗΣΕΩΣ
ΤΗΣ ΕΛΛΗΝΙΚΗΣ ΔΗΜΟΚΡΑΤΙΑΣ

ΕΝ ΑΘΗΝΑΙΣ ΤΗ 21 ΙΟΥΝΙΟΥ 1982 | ΤΕΥΧΟΣ ΤΕΤΑΡΤΟΝ | ΑΡΙΘΜΟΣ ΦΥΛΛΟΥ 299

ΠΕΡΙΕΧΟΜΕΝΑ

ΑΠΑΛΛΟΤΡΙΩΣΕΙΣ

ΑΠΟΦΑΣΕΙΣ

ΑΠΑΛΛΟΤΡΙΩΣΕΙΣ

ΑΠΟΦΑΣΕΙΣ

'Αριθ. Δ. 1538/420 (1)

Δημιουργία ζώνης παραλίας στή θέση «ΑΜΠΕΛΑΣ» νήσου Πάρου μπροστά άπό ιδιοκτησία τής ΔΕΗ.

Ο ΥΠΟΥΡΓΟΣ ΟΙΚΟΝΟΜΙΚΩΝ

"Εχοντας ύπόψη:

1. Τίς διατάξεις τών παρ. 2 καί 5 τού άρθρου 6 τού Α.Ν. 2344/1940 «περί αιγιαλού καί παραλίας», όπως άντικαταστάθηκαν μέ τίς διατάξεις τού άρθρου 13 τού Νόμου 1078/1980.

2. Τή σύμφωνη γνώμη τού Γενικού 'Επιτελείου Ναυτικού, πού διατυπώθηκε στό 187.2/136/81/408/12.3.1981 έγγραφό του.

3. Τή 2111/3.4.81 άπόφαση τού Νομάρχη Κυκλάδων, μέ τήν όποία έπικυρώθηκαν ή έκθεση τής 'Επιτροπής καί τό σχετικό τοπογραφικό καί ύψομετρικό διάγραμμα, πού δημοσιεύθηκαν στό 263/18.5.81 ΦΕΚ τ. Δ'.

4. Τή Δ. 7270/1715/21.12.81 κοινή άπόφαση τών Πρωθυπουργού καί 'Υπουργού Οικονομικών «περί άναθέσεως άρμοδιοτήτων στούς 'Υφυπουργούς Οικονομικών», άποφασίζουμε:

'Εγκρίνουμε, γιά τήν προσαύξηση τού αιγιαλού, τή ζώνη παραλίας στή θέση «ΑΜΠΕΛΑΣ» νήσου Πάρου μπροστά άπό ιδιοκτησία τής ΔΕΗ, όπως αυτή καθορίσθηκε άπό τήν άρμόδια 'Επιτροπή τού άρθρου 74 τού 636/1977 Π. Δ/τος καί εικονίζεται στό άπό 10.1.1979 καί μέ κλίμακα 1:500 τοπογραφικό καί ύψομετρικό διάγραμμα τής ΔΕΗ πού έχει άριθμό 10.884, τό όποίο έχει θεωρηθεί άπό τό Γραφείο Μηχανικού Νάξου τήν 28.9.1980 καί συνοδεύει τήν άπό 27.1.1981 "Εκθεση τής έν λόγω 'Επιτροπής.

'Η παρούσα άπόφαση μαζί μέ τήν έκθεση τής 'Επιτροπής καί τό τοπογραφικό διάγραμμα νά δημοσιευθούν στήν 'Εφημερίδα τής Κυβερνήσεως (άρθρ. 13 Ν. 1078/80).

ΕΚΘΕΣΗ

'Επιτροπής καθορισμού τών οριογραμμών αιγιαλού καί παραλίας.

Καθορισμός τό πρώτον τών οριογραμμών αιγιαλού καί παραλίας στήν τοποθεσία «'Αμπελάς» Ναούσης τής νήσου Πάρου.

Οί ύπογεγραμμένοι 1) Μαρία Τσουρή—Δρεττάκη, Οικονομικός "Εφορος Πάρου, 2) 'Ανδρέας Κοκώνης, 'Υπολιμενάρχης, 3) Κωνσταντίνος Γουρζής, Πολιτικός Μηχανικός, Προϊστάμενος Γραφείου Μηχανικού Νάξου, άποτελούντες τήν βάσει τού άρθρου 74 τού Π.Δ. 736/77 'Επιτροπή καθορισμού τών οριογραμμών αιγιαλού καί παραλίας,

Λαβόντες ύπόψη:

1) Τήν 50139/15.1.79 αίτηση τής ΔΕΗ γιά τόν καθορισμό τών άνωτέρω οριογραμμών.

2) Τό συνταχθέν άπό τή ΔΕΗ τοπογραφικό διάγραμμα ύπ' άριθ. 10884 (κλίμ. 1:500) πού θεωρήθηκε άπό τό Γραφείο Μηχανικού Νάξου.

3) Τίς διατάξεις τού Α.Ν. 2344/40 τών σχετ. ΓΝΣΚ καί έγκύκ. τού ΥΠ.ΟΙΚ.

4) Τήν άπό τήν έπιτόπια μετάβαση σχηματισθείσα άντίληψη, ήτοι: α) "Οτι ή περιοχή κατά τό μεγαλύτερο μέρος της είναι βραχώδης μέ ύψόμετρο μεγαλύτερο τών 5,00 μέτρων καί β) ότι ύφίσταται τήν έπίδραση ισχυρών βορείων άνέμων, άποφασίζει:

1. Χαράσσει τήν οριογραμμή τού αιγιαλού μέ έρυθρά συνεχή τεθλασμένη γραμμή ΑΒΓΔΕΖΗΘΙΚ, έξασφαλιζόμενη άπό μόνιμα σημεία (πασσάλους άπό μπετόν, δένδρα, γωνίες κτισμάτων).

2. Χαράσσει τήν οριογραμμή τής παραλίας μέ κίτρινη συνεχή τεθλασμένη γραμμή Α'Β'Γ'Δ'Ε'Ζ'Η'Θ'Ι'Κ'Λ' έξασφαλιζόμενη όμοίως άπό τά άνωτέρω μόνιμα ορόσημα όπως φαίνεται στό διάγραμμα.

Πάρος, 27 'Ιανουαρίου 1981


'Η Πρόεδρος
ΜΑΡΙΑ ΤΣΟΥΡΗ—ΔΡΕΤΤΑΚΗ


Τά Μέλη
ΚΩΝ. ΓΟΥΡΖΗΣ, ΑΝΔΡ. ΚΟΚΚΩΝΗΣ

'Αθήναι, 18 Μαρτίου 1982

Ο ΥΦΥΠΟΥΡΓΟΣ
ΔΗΜΟΣΘΕΝΗΣ ΔΗΜΟΣΘΕΝΟΠΟΥΛΟΣ


ΘΑΛΑΣΣΑ

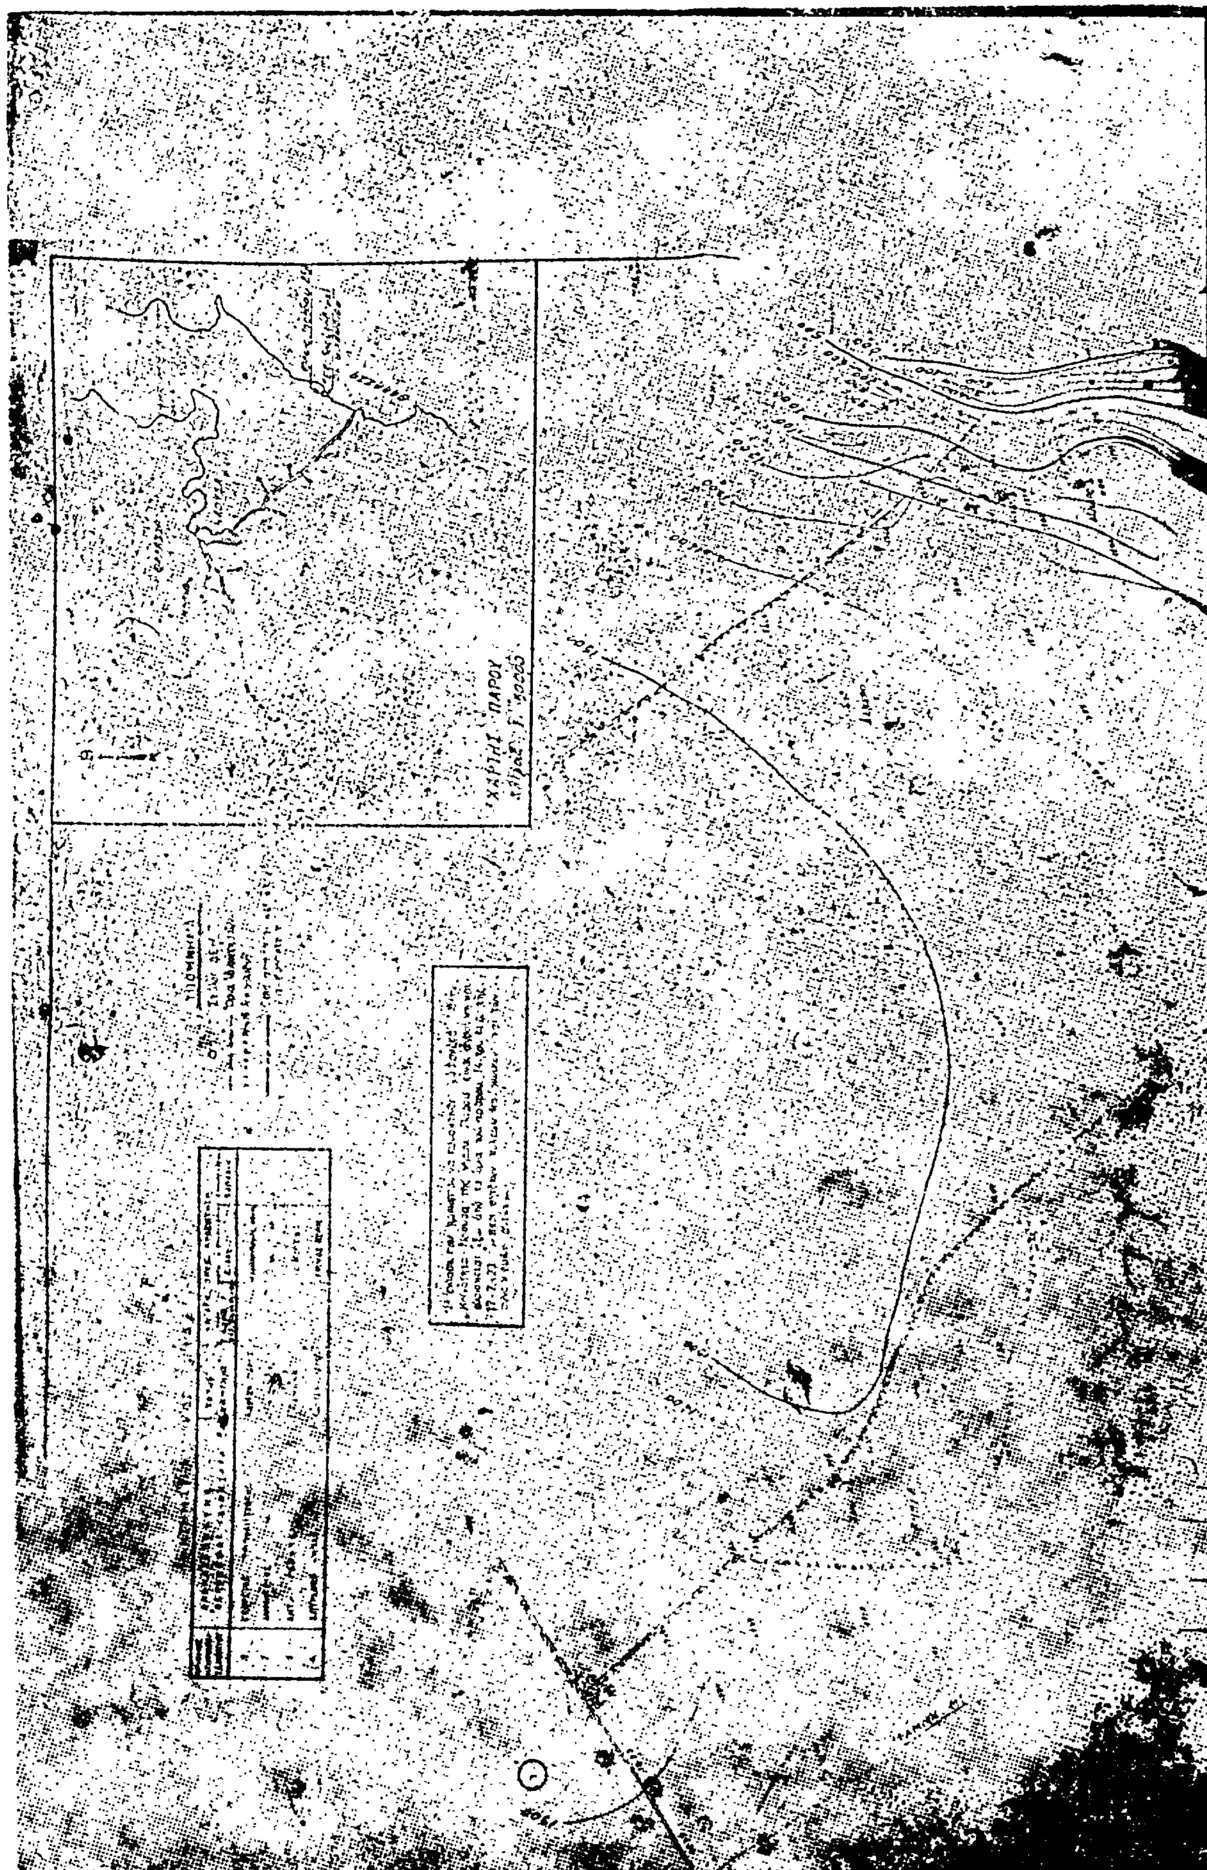
ΧΑΡΤΗΣ ΠΑΡΟΥ

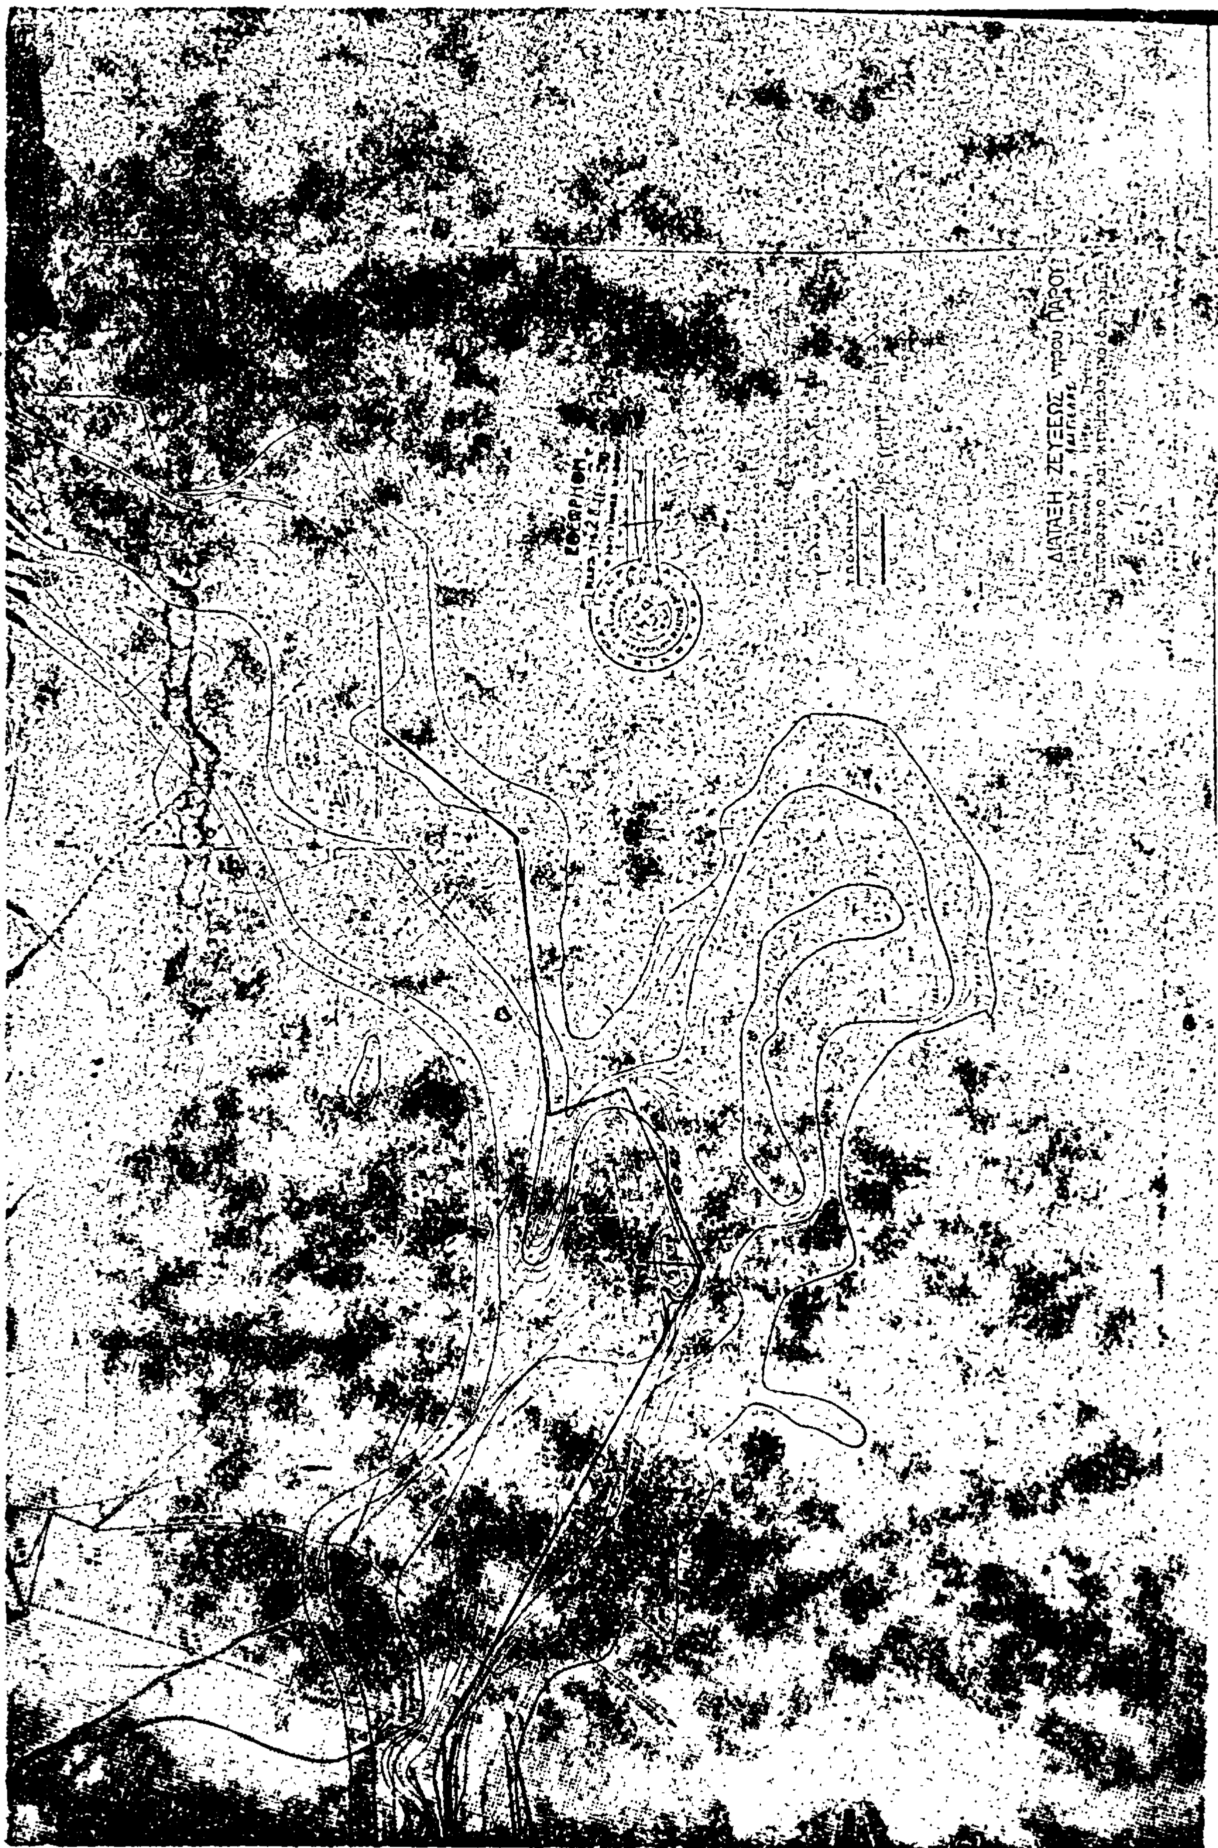
ΔΙΑΤΑΞΗ ΖΕΥΞΕΩΣ ΝΗΣΟΥ ΠΑΡΟΥ

Ἀριθ. Δ.4537/416 (2)

Δημιουργία ζώνης παραλίας στὴν περιοχὴ ΣΚΑΛΕΤΑ Σταυρωμένου Μυλοποτάμου μπροστὰ ἀπὸ τὴν ἰδιοκτησία τῆς Α.Ε. «Κρητικὸς Ἀστήρ».

Ο ΥΠΟΥΡΓΟΣ ΟΙΚΟΝΟΜΙΚΩΝ

Ἔχοντας ὑπόψη:

1. Τὶς διατάξεις τῶν παρ. 2 καὶ 5 τοῦ ἄρθρου 6 τοῦ Α.Ν. 2344/1940 «περὶ αἰγιαλοῦ καὶ παραλίας», ὅπως ἀντικαταστάθηκαν μὲ τὶς διατάξεις τοῦ ἄρθρου 13 τοῦ Νόμου 1078/1980.

2. Τὴ σύμφωνη γνώμη τοῦ Γενικοῦ Ἐπιτελείου Ναυτικοῦ, ποὺ διατυπώθηκε στὸ 187.2/4/81/5.1.1981 ἔγγραφό του.

3. Τὴν 68283/19.2.81 ἀπόφαση τοῦ Νομάρχη Ρεθύμνης, μὲ τὴν ὁποία ἐπικυρώθηκαν ἡ ἔκθεση τῆς Ἐπιτροπῆς καὶ τὸ σχετικὸ τοπογραφικὸ καὶ ὑψομετρικὸ διάγραμμα, ποὺ δημοσιεύθηκαν στὸ μὲ ἀριθμὸ 162/26.3.81 ΦΕΚ τ. Δ΄.

4. Τὴ Δ. 7270/1715/21.12.81 κοινὴ ἀπόφαση τῶν Πρωθυπουργοῦ καὶ Ὑπουργοῦ Οἰκονομικῶν «περὶ ἀναθέσεως ἁρμοδιοτήτων στοὺς Ὑφυπουργοὺς Οἰκονομικῶν», ἀποφασίζουμε:

Ἐγκρίνουμε, γιὰ τὴν προσαύξηση τοῦ αἰγιαλοῦ, τὴ ζώνη παραλίας στὴν περιοχὴ «Σκαλέτα» Σταυρωμένου Μυλοποτάμου μπροστὰ ἀπὸ τὴν ἰδιοκτησία τῆς Α.Ε. «Κρητικὸς Ἀστήρ», ὅπως αὐτὴ καθορίσθηκε ἀπὸ τὴν ἁρμόδια Ἐπιτροπὴ τοῦ ἄρθρου 74 τοῦ 636/1977 Π. Δ/τος καὶ εἰκονίζεται στὸ ἀπὸ Αὔγουστο 1980 καὶ μὲ κλίμακα 1:500 τοπογραφικὸ καὶ ὑψομετρικὸ διάγραμμα τοῦ Πολιτικοῦ Μηχανικοῦ Δημητρίου Ν. Γρηγοριάδη τὸ ὁποῖο ἔχει θεωρηθεῖ ἀπὸ τὴ Διεύθυνση Τεχνικῶν Ὑπηρεσιῶν Νομοῦ Ρεθύμνης τὴν 9.9.80 καὶ συνοδεύει τὴν ἀπὸ 22.11.80 ἔκθεση τῆς ἐν λόγω Ἐπιτροπῆς.

Ἡ παροῦσα ἀπόφαση μαζὶ μὲ τὴν ἔκθεση τῆς Ἐπιτροπῆς καὶ τὸ τοπογραφικὸ διάγραμμα νὰ δημοσιευθοῦν στὴν Ἐφημερίδα τῆς Κυβερνήσεως (ἄρθρ. 13 Ν. 1078/80).

ΕΚΘΕΣΙΣ

Ἐπιτροπῆς καθορισμοῦ τῶν ὁρίων τοῦ αἰγιαλοῦ (ἄρθρ.74 Π.Δ.636/77).

Διὰ τὸν καθορισμὸν τὸ πρῶτον τῶν ὁρίων τοῦ αἰγιαλοῦ εἰς θέση Σκαλέτα περιοχῆς Σταυρωμένου Ρεθύμνης πρὸ ἰδιοκτησίας «Κρητικὸς Ἀστὴρ Α.Ε.».

Ρέθυμνο, 22 Νοεμβρίου 1980

Οἱ ὑπογεγραμμένοι: 1) Νικήτας Ζωγραφάκης, Ἐφοριακὸς Τμηματάρχης Α΄, ἀναπληρωτὴς Οἰκονομικοῦ Ἐφόρου Ρεθύμνης, ὡς Πρόεδρος, 2) Εὐριπίδης Τζανουδάκης, Ἐπιθεωρητὴς μὲ 2ο βαθμό, ἀναπληρωτὴς Διευθυντοῦ Τεχνικῶν Ὑπηρεσιῶν Νομοῦ Ρεθύμνης, ὡς μέλος, 3) Γεώργιος Κοκκινάκης, Σημαιοφόρος Λ. Σώματος, Λιμενάρχης Ρεθύμνης, ὡς μέλος, ἀποτελοῦντες τὴν Ἐπιτροπὴ καθορισμοῦ τῶν ὁρίων τοῦ αἰγιαλοῦ δυνάμει τοῦ ἄρθρου 74 τοῦ Π.Δ. 636/77 καὶ τῶν ἀριθ. 67482/23.1.79 καὶ 74004/4 10.79 ἀποφάσεων Νομάρχου Ρεθύμνης (παρ. 1 ἄρθρ. 63 τοῦ Π.Δ. 636/77) συγκληθεῖσα διὰ προφορικῆς ἐντολῆς τοῦ Προέδρου αὐτῆς, μετέβημεν ἐπὶ τόπου εἰς τὴν προαναφερομένην περιοχὴν τὴν 22.11.80.

Λαβόντες ὑπ' ὄψιν:

1) Τὴν ἀπὸ 8.9.80 αἴτησιν τῆς Α.Ε. «Κρητικὸς Ἀστὴρ» διὰ τῆς ὁποίας ζητεῖται ὁ καθορισμὸς τῶν ὁρίων τοῦ αἰγιαλοῦ εἰς τὴν ἀνωτέρω περιοχήν.

2) Τὸ ὑπὸ τοῦ Δημητρίου Γρηγοριάδη, Πολιτικοῦ Μηχανικοῦ, συνταχθὲν τὸν Αὔγουστο 1980 τοπογραφικὸ καὶ ὑψομετρικὸ διάγραμμα εἰς μία πινακίδα εἰς κλίμακα 1:500 ἠλεγμένον διὰ τὴν ἀκρίβειαν τῆς ἀποτυπώσεως ὑπὸ τοῦ Ἀντωνίου Μυσιρλῆ, Ὑπομηχανικοῦ μὲ 6ο βαθμὸ τὴν 9.9.80 καὶ θεωρηθὲν ὑπὸ τῆς Διευθύνσεως ΤΥΝ Ρεθύμνης τὴν 9.9.1980 ὡς τὸ ἄρθρ. 20 τοῦ Ν. 719/77 ὁρίζει.

3) Τὰς διατάξεις τοῦ Α.Ν. 2344/40 ὡς οὗτος ἐτροποποιήθη.

4) Τὴν ἐκ τῆς ἐπιτοπίου μεταβάσεως σχηματισθεῖσαν ἀντίληψιν περὶ τοῦ πλάτους τῆς βρεχομένης ζώνης τῆς ξηρᾶς.

5) Τὸ ἀριθ. Φ 187.2/708/5.11.80 ἔγγραφο τοῦ Γενικοῦ Ἐπιτελείου Ναυτικοῦ, ἀποφασίζει:

1) Καθορίζει ἐπὶ τοῦ ὡς ἄνω τοπογραφικοῦ διαγράμματος:

α) Τὴν ὁριογραμμὴ τοῦ αἰγιαλοῦ δι' ἐρυθρᾶς συνεχοῦς πολυγωνικῆς γραμμῆς 1, 2, 3, 4, 5, 6, 7, 8 τῆς ὁποίας οἱ κορυφὲς ἐξασφαλίζονται ἀπὸ σταθερὰ σημεῖα.

β) Τὴν ὁριογραμμὴν τῆς παραλίας διὰ συνεχοῦς κιτρίνης πολυγωνικῆς γραμμῆς 1΄. 2΄. 3΄. 4΄. 5΄. 6΄. 7΄. 8΄. 9΄. 10΄. 11΄. 12΄. 13΄ 14΄. τῆς ὁποίας οἱ κορυφὲς ἐξασφαλίζονται ἀπὸ σταθερὰ σημεῖα.

2) Ἀποφαίνεται ὅτι δὲν ὑφίσταται παλαιὸς αἰγιαλός.

Ρέθυμνο, 22 Νοεμβρίου 1980


Ἡ Ἐπιτροπὴ


Ὁ Πρόεδρος
ΝΙΚ. ΖΩΓΡΑΦΑΚΗΣ

Τὰ Μέλη
Εὐρ. Τζανουδάκης, Γεώργ. Κοκκινάκης

Ἀθῆναι, 18 Μαρτίου 1982

Ο ΥΦΥΠΟΥΡΓΟΣ
ΔΗΜΟΣΘΕΝΗΣ ΔΗΜΟΣΘΕΝΟΠΟΥΛΟΣ

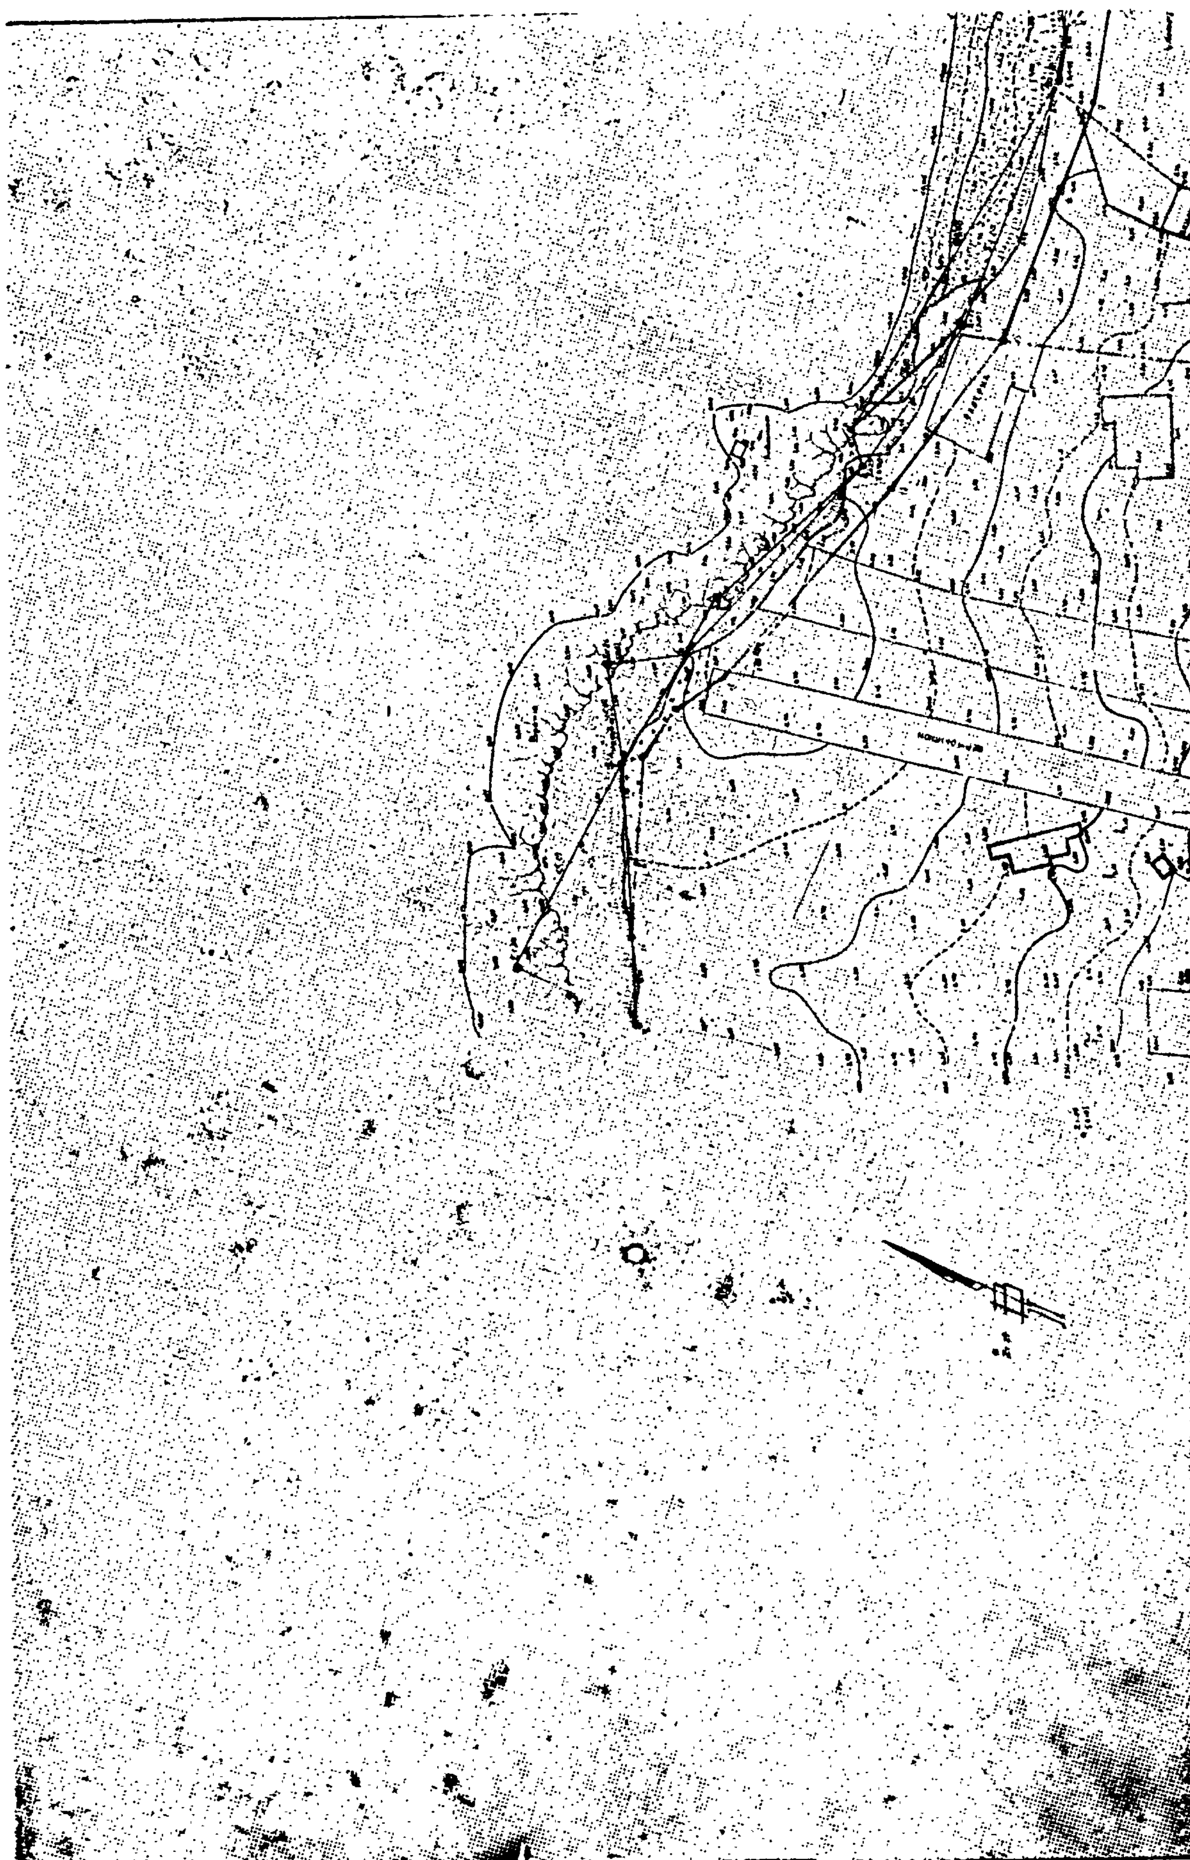

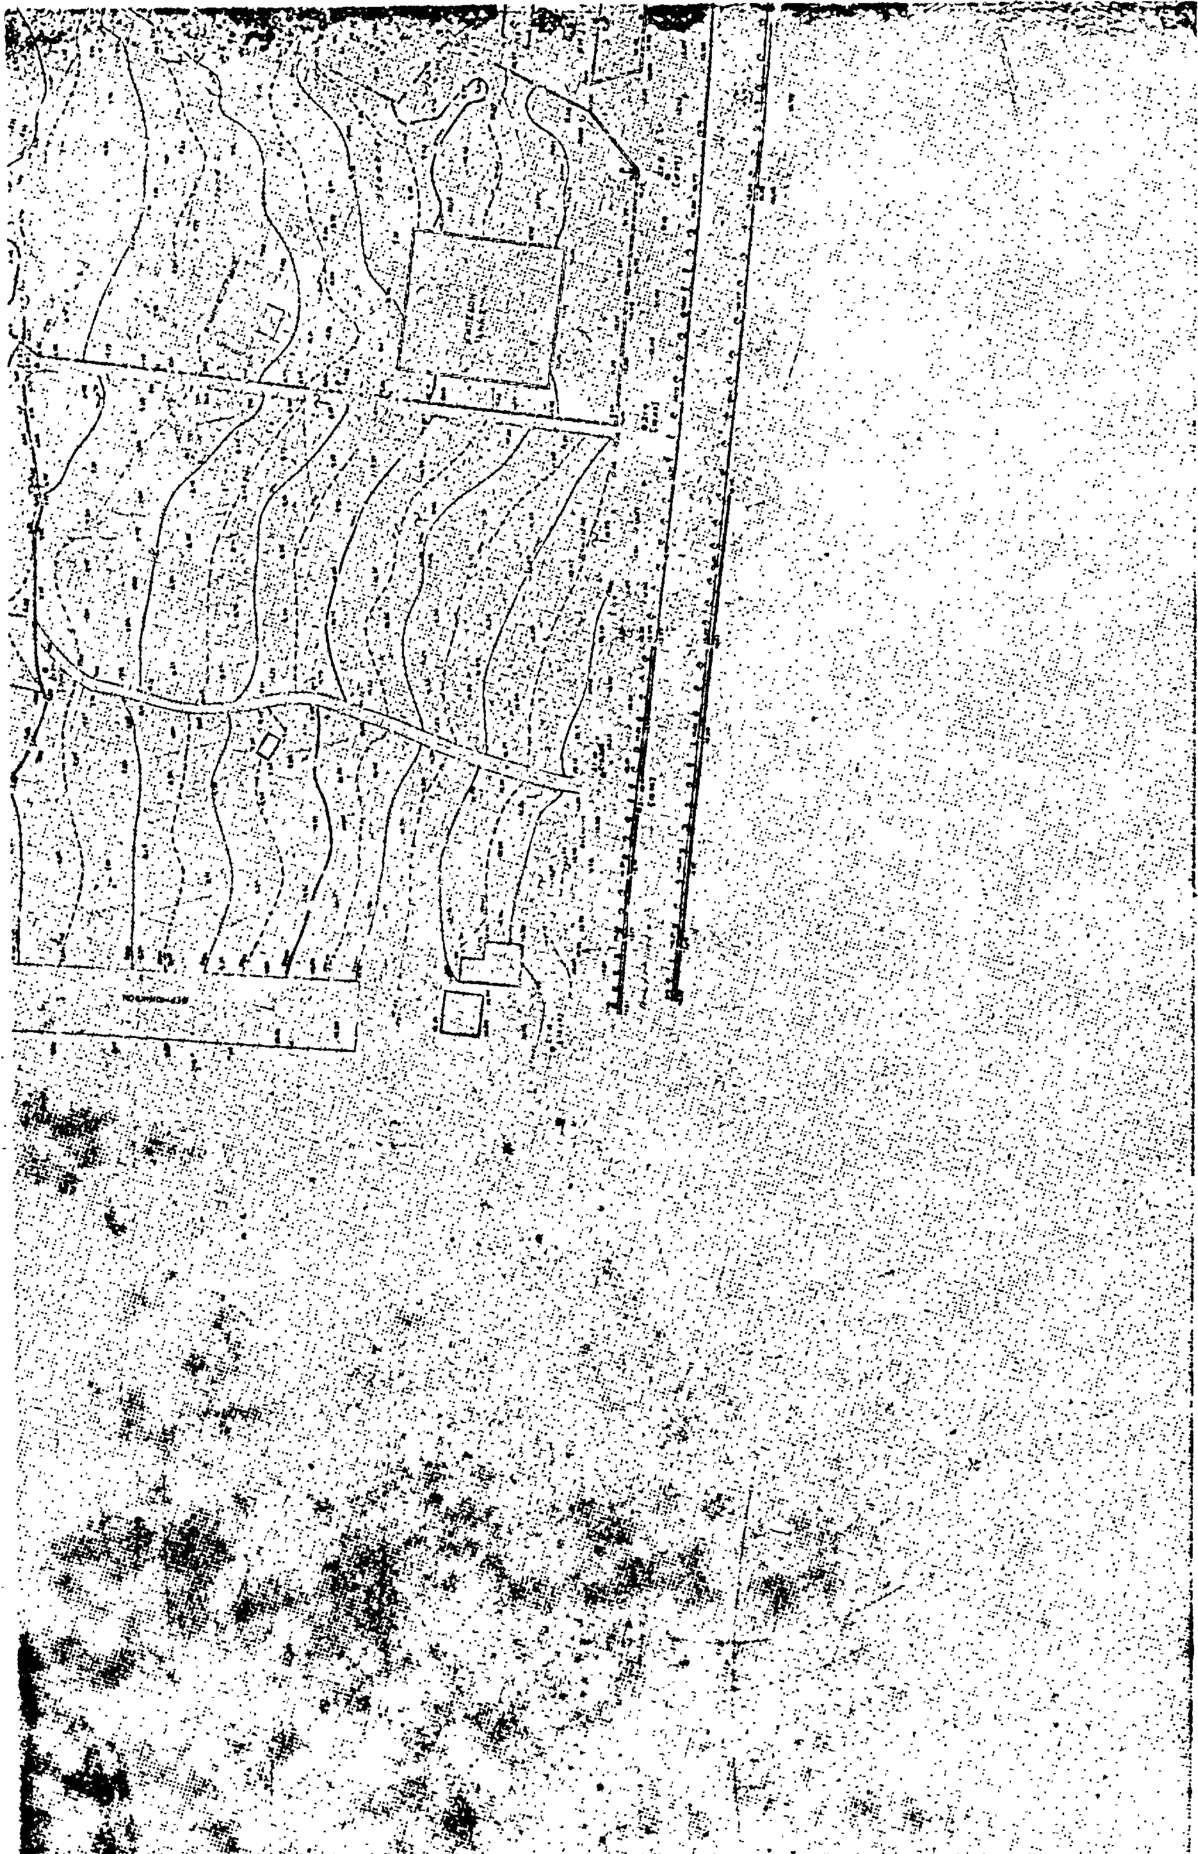


ΤΟΠΟΓΡΑΦΙΚΟΝ
ΚΑΘΟΡΙΣΜΟΥ ΟΡΙΩΝ

ΠΕΡΙΟΧΗ : ΣΚΑΛΕΤΑ
ΔΗΜΟΣ : ΠΕΡΑΜΑ
ΕΠΑΡΧΙΑ : ΡΕΘΥΜΝΟΥ ΚΡΗΤΗΣ
ΑΡΜΟΔΙΑ ΟΙΚ. ΕΦΟΡΙΑ : ΡΕΘΥΜ
ΝΟΜΑΡΧΙΑ : ΡΕΘΥΜΝΟΥ
ΚΛΙΜΑ
ΙΣΟΔΙΑΣΤΑΣΙΣ

ΤΑΧΥΜΕΤΡΙΚΗ ΕΞΑΡΤΗΣΙΣ : ΕΞΑΡ
ΥΨΟΜΕΤΡΙΚΗ ΑΦΕΤΗΡΙΑ : ΤΡΙΓΩΝ
ΚΕΝΤΡΟΝ ΦΥΛΛΟΥ ΧΑΡΤΟΥ

ΜΕΘΟΔΟΣ ΑΠΟΤΥΠΩΣΕΩΣ : ΤΑΧΥΜΕΤΡ
ΧΡΟΝΟΛΟΓΙΑ ΑΠΟΤΥΠΩΣΕΩΣ : ΑΥΓΟΥΣΤ

ΥΠΟΜΝΗΜΑ ΣΥΜΒΟΛΩΝ
ΚΟΛΩΝΑΚΙΑ ΑΠΟ ΜΠΕΤΟΝ
ΑΜΜΟΥΔΙΑ
ΚΤΙΣΜΑΤΑ
ΣΤΑΣΕΙΣ ΑΠΟ ΜΠΕΤΟΝ
ΒΡΑΧΟΙΣΗΜΟΝ

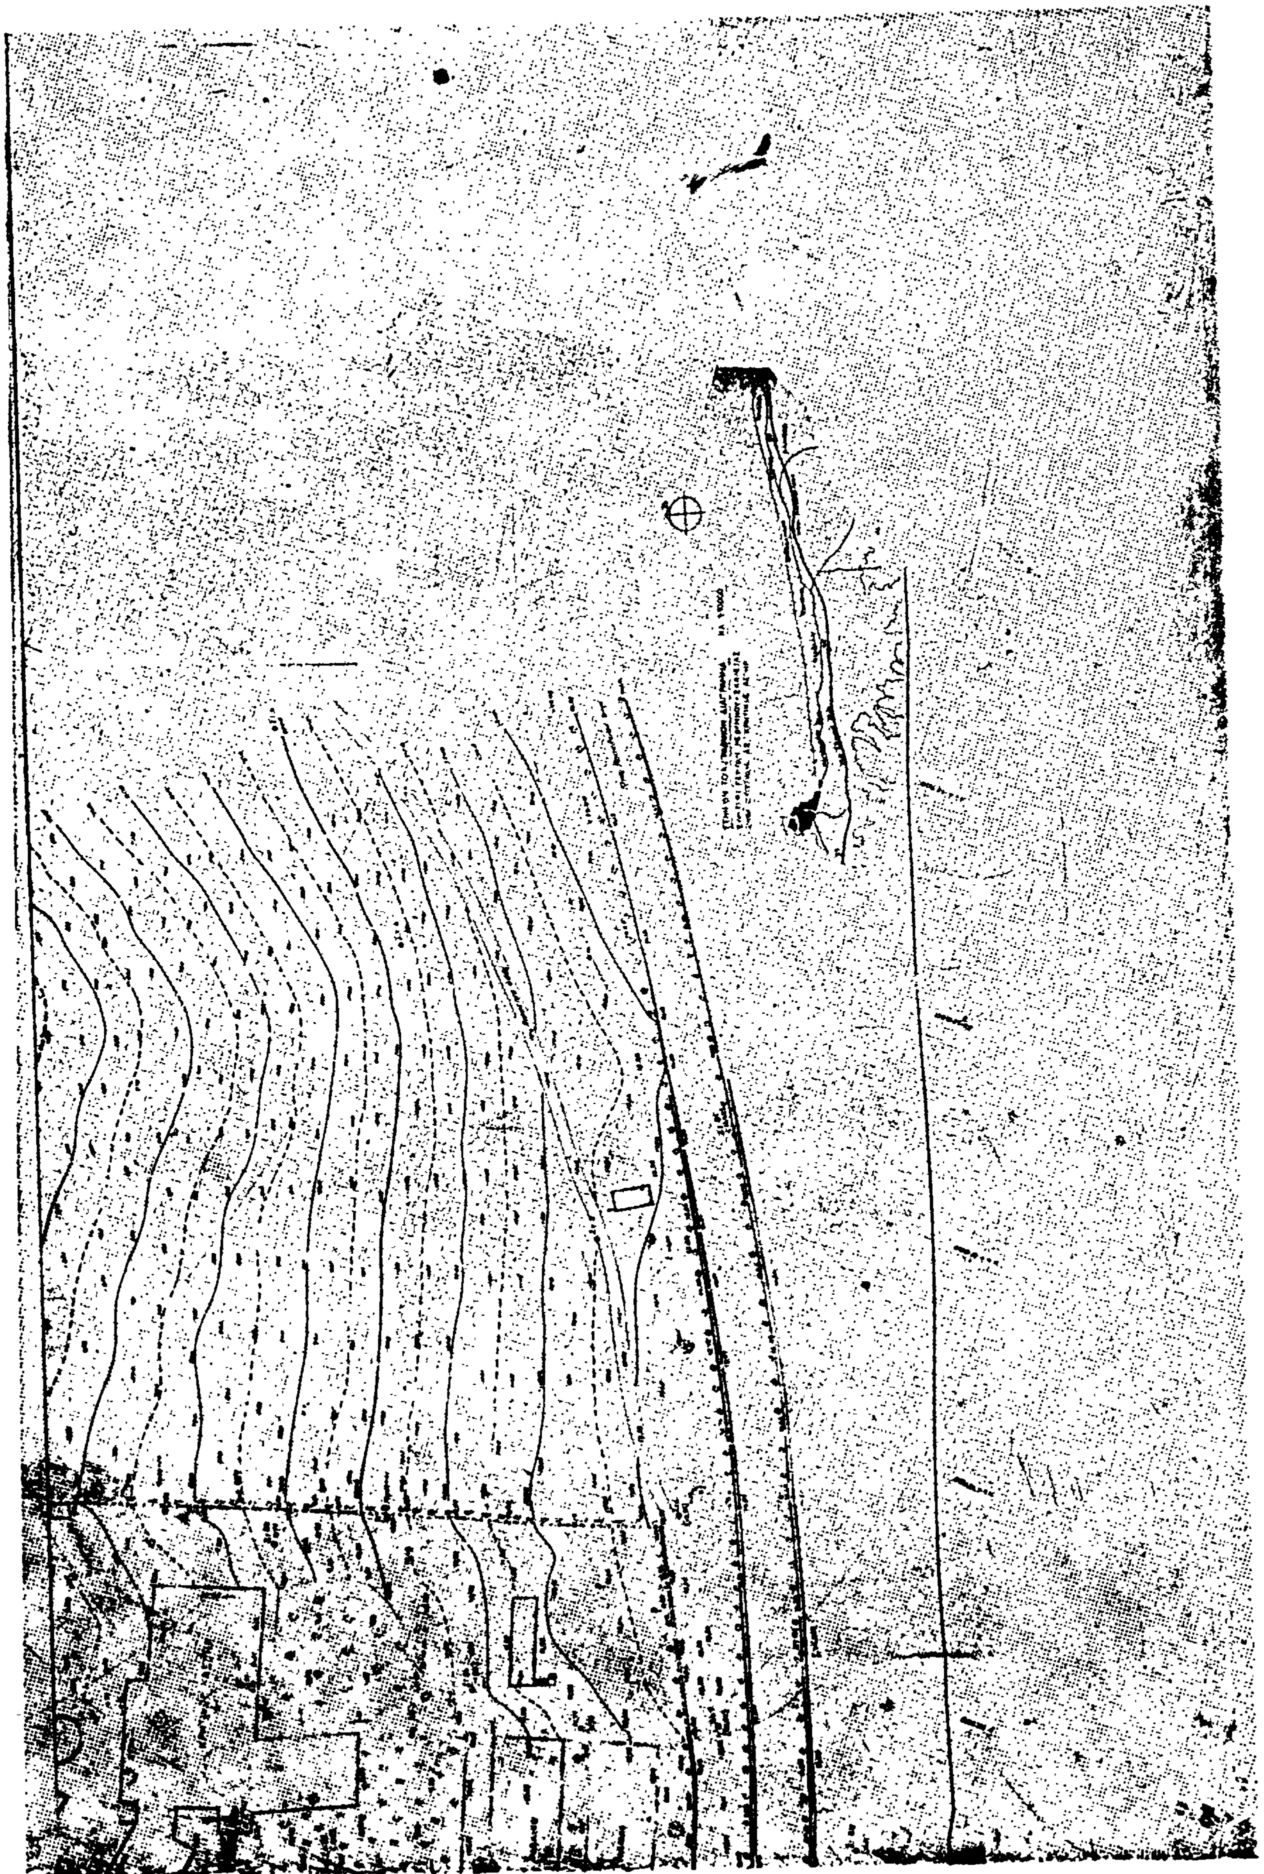

'Αριθ. 71396 (3)

'Επικύρωση ἐκθέσεως καθορισμοῦ οριογραμμῆς αἰγιαλοῦ καὶ παραλίας στὴν περιοχὴ Περιβολίων Ρεθύμνης καὶ στὴ θέση «ΚΕΝΤΡΟ ΚΑΛΟ» ἕως «ΡΕΜΑ ΚΟΥΤΣΟΛΙΔΙ».

Ο ΝΟΜΑΡΧΗΣ ΡΕΘΥΜΝΗΣ

Ἔχοντας ὑπόψη:

1) Τὶς διατάξεις: α) Τοῦ ἄρθρ. 1 τοῦ Ν. 3200/55 «περὶ διοικητικῆς ἀποκεντρώσεως», β) τοῦ ἀπὸ 11/12 Νοεμβρίου 1929 Π. Δ/τος «περὶ διοικήσεως δημοσίων κτημάτων», γ) τῶν ἄρθρ. 1, 2 καὶ 3 τοῦ Α.Ν. 2344/40 «περὶ αἰγιαλοῦ καὶ παραλίας», ὅπως ἐτροποποιήθησαν μὲ τὸ ἄρθρ. 20 τοῦ Ν. 719/77, δ) τοῦ ἄρθρ. 5 τοῦ Α.Ν. 263/68 «περὶ τροποποιήσεως καὶ συμπληρώσεως τῶν διατάξεων περὶ δημοσίων κτημάτων».

2) Τὴν ἀπὸ 2.10.81 ἔκθεση τῆς κατ' ἄρθρ. 74 τοῦ Π.Δ. 636/77 'Επιτροπῆς καθορισμοῦ οριογραμμῆς αἰγιαλοῦ.

3) Τὸ συνοδεῦον τὴν ἔκθεση αὐτὴ πο/κὸ δ/μα τῆς ἀνωτέρω θέσεως ποὺ συντάχθηκε ἀπὸ τὸν πολιτικὸ ὑπο/κὸ τοῦ Δήμου Ρεθύμνης Δημήτριο Φοβάκη καὶ ἐθεωρήθηκε τὴν 24.9.81 ἀπὸ τὸ Δ/ντὴ Τ.Υ. Ν. Ρεθύμνης, Πολύδωρο Σαουνάτσο.

4) Τὴ σύμφωνο γνώμη τοῦ Γεν. 'Επιτελείου Ναυτικοῦ ποὺ διατυπώθηκε μὲ τὸ Φ.187.2/731/6.11.81 ἔγγραφό του, ἀποφασίζουμε:

'Επικυρώνουμε α) τὴν ἀπὸ 2.10.1981 ἔκθεση τῆς κατ' ἄρθρ. 74 τοῦ Π.Δ. 636/77 'Επιτροπῆς, ἡ ὁποία καθόρισε τὴν οριογραμμὴ αἰγιαλοῦ καὶ παραλίας στὴ θέση ἀπὸ ΚΕΝΤΡΟ ΚΑΛΟ ἕως ΡΕΜΑ ΚΟΥΤΣΟΛΙΔΙ τῆς περιοχῆς Περιβολίων Ρεθύμνης καὶ β) τὸ συνοδεῦον τὴν ἔκθεση αὐτὴ ἀνωτέρω τοπ/κὸ δ/μα στὸ ὁποῖο ἔχει χαραχθεῖ μὲ κόκκινη γραμμὴ ἡ οριογραμμὴ αἰγιαλοῦ.

'Η ἀπόφαση τούτη καὶ ἡ ἀνωτέρω ἀπὸ 2.10.1981 ἔκθεση τῆς 'Επιτροπῆς νὰ δημοσιευθοῦν στὴν 'Εφημερίδα τῆς Κυβερνήσεως.

Ρέθυμνο, 5 'Απριλίου 1982

'Ο Νομαρχῶν
Γ. ΜΑΖΩΝΑΚΗΣ

ΕΚΘΕΣΙΣ ΕΠΙΤΡΟΠΗΣ ΚΑΘΟΡΙΣΜΟΥ ΤΩΝ ΟΡΙΩΝ ΤΟΥ ΑΙΓΙΑΛΟΥ

(ἄρθρον 74 Π.Δ. 636/77)

Διὰ τὸν καθορισμὸν τὸ πρῶτον τῶν ὁρίων τοῦ Αἰγιαλοῦ εἰς θέση Περιβόλια Ρεθύμνης.

Ρέθυμνο 2.10.1981 οἱ ὑπογεγραμμένοι:

1) Γεώργιος Παπαδάκης 'Εφοριακὸς Δ/ντὴς Β' Οἰκονομικὸς Ἔφορος Ρεθύμνης ὡς Πρόεδρος.

2) Εὐριπίδης Τζανουδάκης 'Επιθεωρητὴς μὲ 2ο β. ἀναπληρωτὴς Δ/ντοῦ Τεχνικῶν 'Υπηρεσιῶν Νομοῦ Ρεθύμνης ὡς Μέλος.

3) Γεώργιος Κοκκινάκης Σημαιοφόρος Λ. Σώματος Λιμενάρχης Ρεθύμνης ὡς Μέλος, ἀποτελοῦντες τὴν 'Επιτροπὴ καθορισμοῦ τῶν ὁρίων τοῦ αἰγιαλοῦ δυνάμει τοῦ ἄρθρου 74 τοῦ Π.Δ. 636/77 καὶ τῶν ἀριθ. 67482/23.1.79 καὶ 74004/4.10.79 ἀποφάσεων Νομάρχου Ρεθύμνης (παρ. 1 ἄρθρ. 63 τοῦ Π.Δ. 636/77) συγκληθεῖσα διὰ προφορικῆς ἐντολῆς τοῦ Προέδρου αὐτῆς μετέβημεν ἐπὶ τόπου εἰς τὴν προαναφερομένην περιοχὴν τὴν 2.10.1981.

Λαβόντες ὑπ' ὄψιν:

1) Τὴν ἀπὸ 25.2.81 αἴτησιν τοῦ Δήμου Ρεθύμνης διὰ τῆς ὁποίας ζητεῖται ὁ καθορισμὸς τῶν ὁρίων τοῦ αἰγιαλοῦ εἰς τὴν ἀνωτέρω περιοχήν.

2) Τὸ ὑπὸ τοῦ Δημητρίου Φοβάκη 'Υπομ/κοῦ συνταχθὲν τὸν 'Ιανουάριο 1979 τοπογραφικὸ καὶ ὑψομετρικὸ διάγραμμα εἰς δύο πινακίδες εἰς κλίμακα 1:500 ἠλεγμένον διὰ τὴν ἀκρίβειαν τῆς ἀποτυπώσεως ὑπὸ τοῦ 'Αντωνίου Μυσιρλῆ ὑπομ/κοῦ μὲ 6ο β. τὴν 24.9.81 καὶ θεωρηθὲν ὑπὸ τῆς Δ/νσεως Τ.Υ. Ν. Ρεθύμνης τὴν 24.9.81 ὡς τὸ ἄρθρ. 20 τοῦ Ν. 719/77 ὁρίζει.

3) Τὰς δ/ξεις τοῦ Α.Ν. 2344/40 ὡς οὗτος ἐτροποποιήθει.

4) Τὴν ἐκ τῆς ἐπιτοπίου μεταβάσεως σχηματισθεῖσαν ἀντίληψιν περὶ τοῦ πλάτους τῆς βρεχομένης ζώνης τῆς ξηρᾶς, ἀποφασίζει:

1) Καθορίζει ἐπὶ τοῦ ὡς ἄνω τοπογραφικοῦ διαγράμματος.

α) Τὴν οριογραμμὴ τοῦ αἰγιαλοῦ δι' ἐρυθρᾶς συνεχοῦς πολυγωνικῆς γραμμῆς 1, 2, 3, 4, 5, 6, τῆς ὁποίας οἱ κορυφὲς ἐξασφαλίζονται ἀπὸ σταθερὰ σημεῖα.

2) 'Αποφαίνεται ὅτι δὲν ὑφίσταται παλαιὸς αἰγιαλός.

Ρέθυμνο, 2 'Οκτωβρίου 1981

'Ο Πρόεδρος
ΓΕΩΡΓΙΟΣ ΠΑΠΑΔΑΚΗΣ

Τὰ Μέλη
Εὐρ. Τζανουδάκης, Γεώργ. Κοκκινάκης

ΟΥ ΠΑΡΑΛΙΑΣ

ΦΕΡΟΜΕΝΟΣ

ΜΑΞ 1:500

ΜΕ ΤΟ ΕΓΚΕΚΡΙΜΕΝΟ ΣΧΕΔΙΟ


ΤΟ ΣΗΜΕΙΟ R


ΤΑΧΥΜΕΤΡΙΑ

ΙΑΝΟΥΑΡΙΟΣ 1972

ΣΥΝΤΑΞΑΣ ΜΗΧΑΝΙΚΟΣ


ΡΕΘΥΜΝΟ
ΔΙΑΓΡΑΜΜΑ - ΑΠΟΤΥΠΩΣΕΩΣ

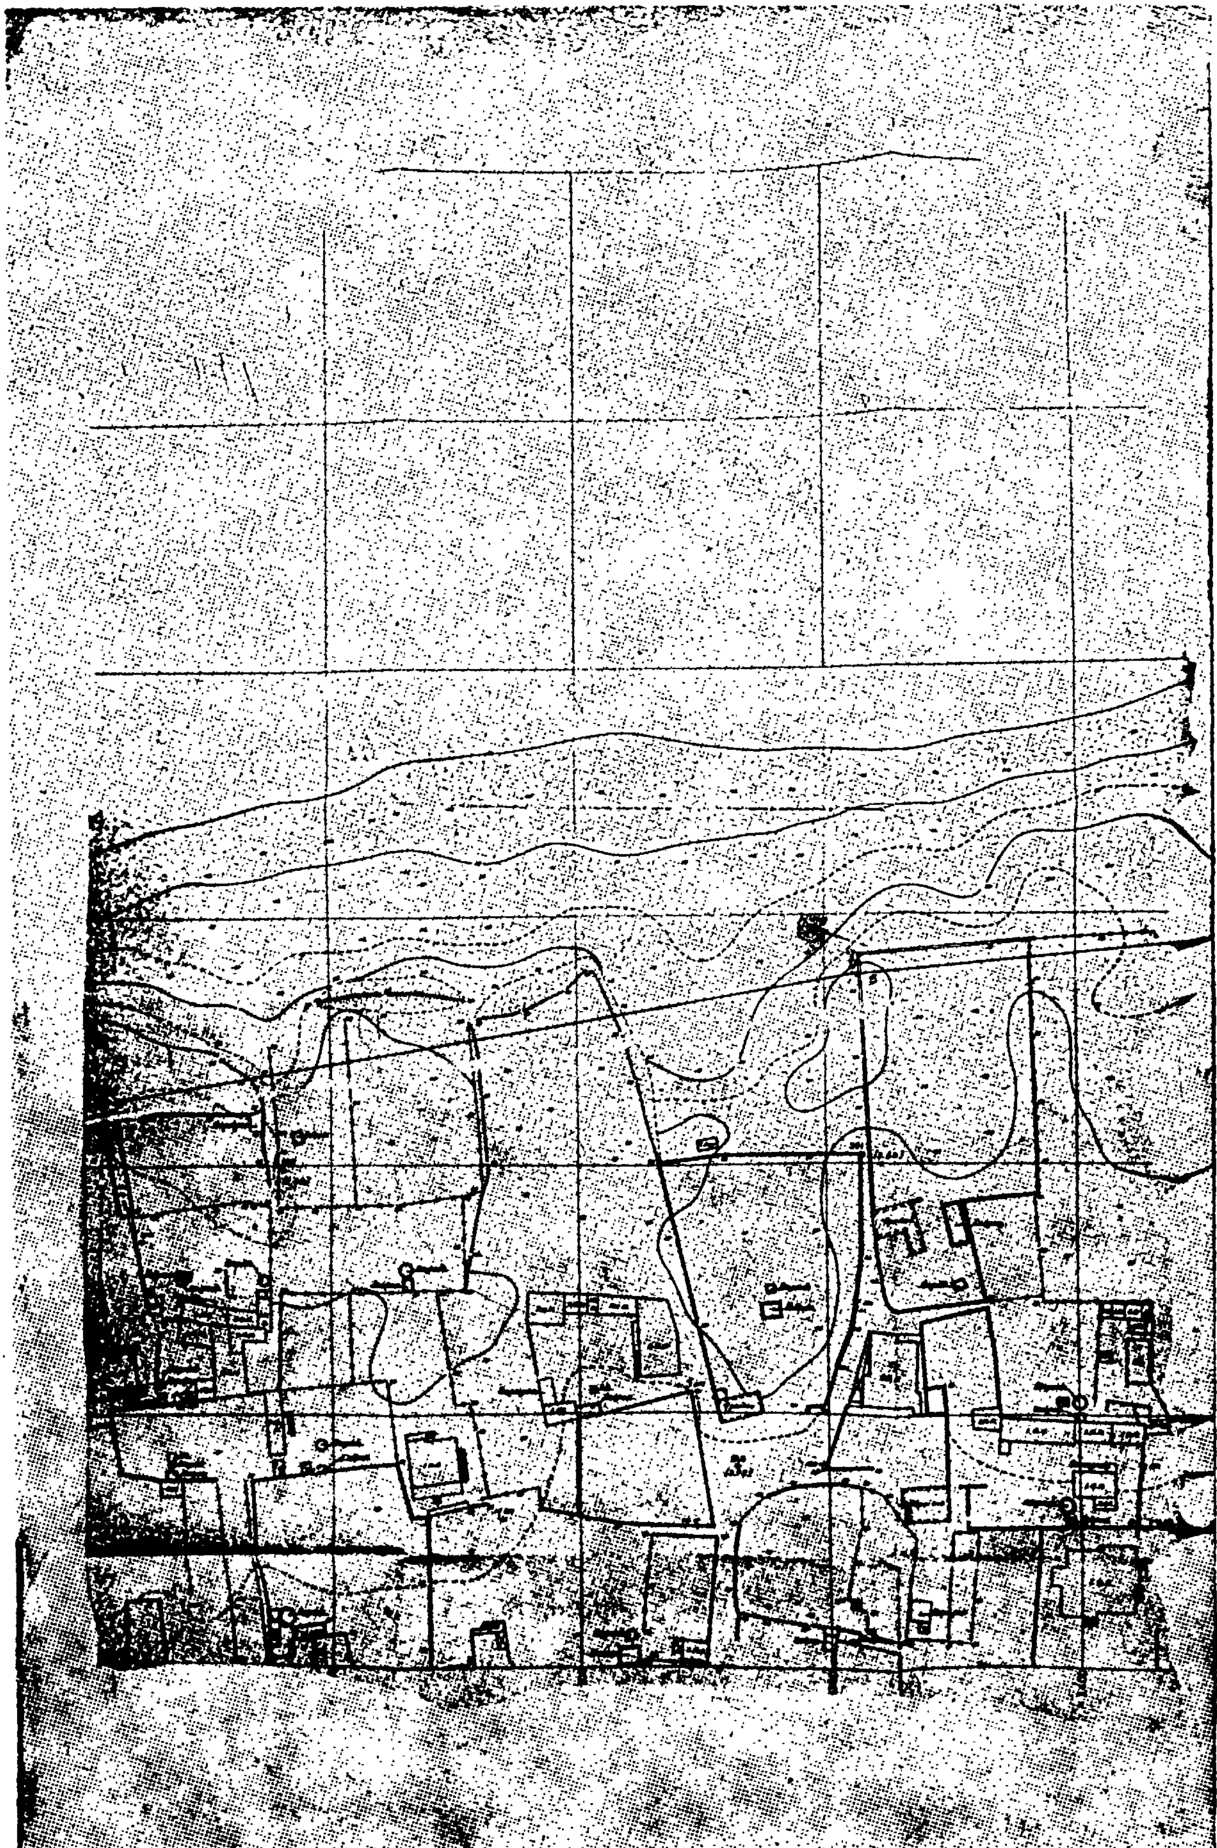

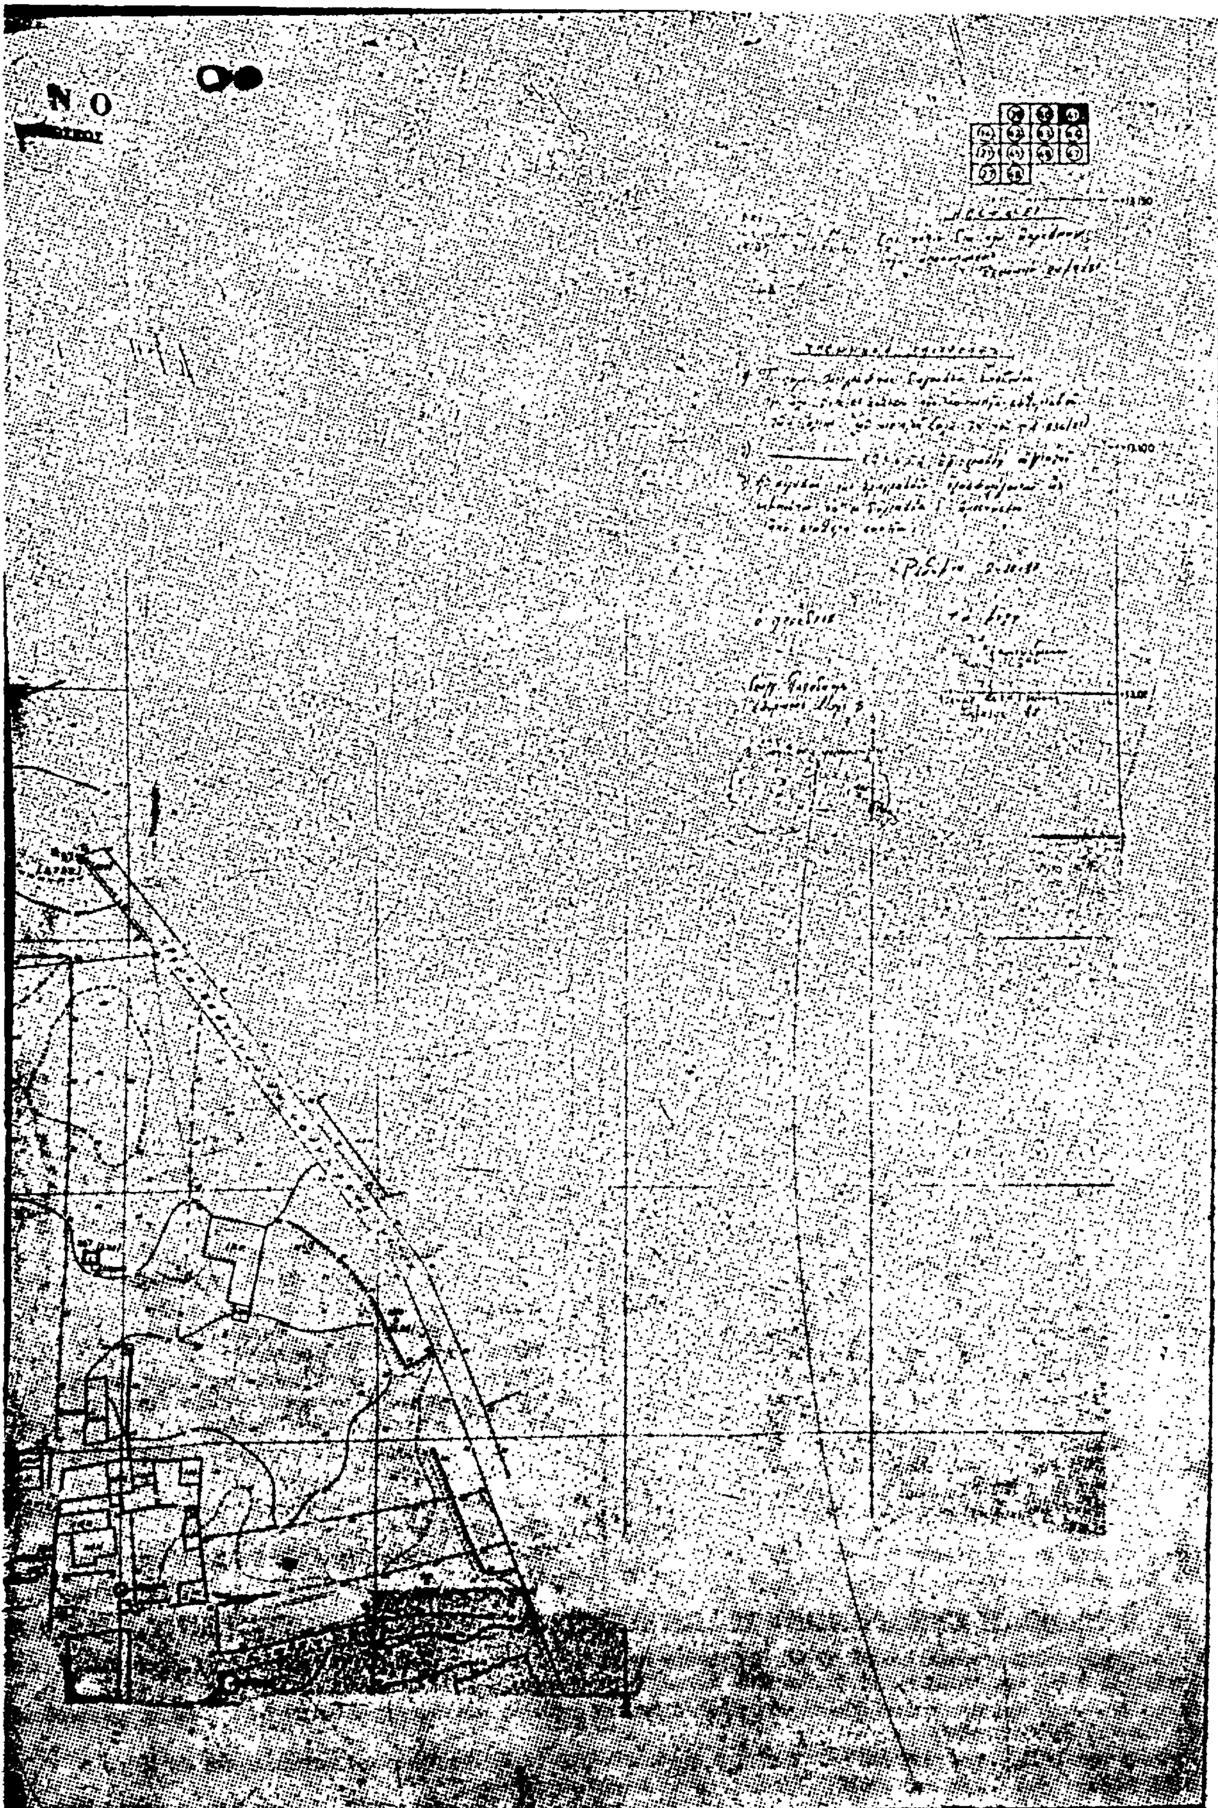

Η ΥΠΗΡΕΣΙΑ ΤΟΥ ΕΘΝΙΚΟΥ ΤΥΠΟΓΡΑΦΕΙΟΥ

ΓΝΩΣΤΟΠΟΙΕΙ ΟΤΙ:

Ἡ ἐτήσια συνδρομὴ τῆς Ἐφημερίδας τῆς Κυβερνήσεως, ἡ τιμὴ τῶν φύλλων της ποὺ πωλοῦνται τμηματικὰ καὶ τὰ τέλη δημοσιεύσεων στὴν Ἐφημερίδα τῆς Κυβερνήσεως, καθορίσθηκαν ἀπὸ 1 Ἰανουαρίου 1981 ὡς ἀκολούθως:

Α'. ΕΤΗΣΙΕΣ ΣΥΝΔΡΟΜΕΣ

1. Γιὰ τὸ Τεῦχος Α'	Δραχ.	1.500
2. » » » Β'	»	3.000
3. » » » ΤΑΠΣ	»	2.000
4. » » » Γ'	»	1.000
5. » » » Δ'	»	2.500
6. » » » Νομικῶν Προσώπων Δ.Δ. κ.λπ.	»	1.000
7. » » » Ἀν. Εἰδ. Δικαστηρίου	»	200
8. » » » Παράρτημα	»	600
9. » » » Ἀνωνύμων Ἑταιρειῶν κ.λπ.	»	7.000
10. » » Δελτίο Ἐμπορικῆς καὶ Βιομηχανικῆς Ἰδιοκτησίας	»	600
11. Γιὰ ὅλα τὰ τεύχη καὶ τὸ Δ.Ε.Β.Ι.	»	17.000

Οἱ Δῆμοι καὶ οἱ Κοινότητες τοῦ Κράτους καταβάλλουν τὸ 1/2 τῶν ἀνωτέρω συνδρομῶν.

Ὑπὲρ τοῦ Ταμείου Ἀλληλοβοηθείας Προσωπικοῦ τοῦ Ἐθνικοῦ Τυπογραφείου (ΤΑΠΕΤ) ἀναλογοῦν τὰ ἑξῆς ποσά:

1. Γιὰ τὸ Τεῦχος Α'	Δραχ.	75
2. » » » Β'	»	150
3. » » » ΤΑΠΣ	»	100
4. » » » Γ'	»	50
5. » » » Δ'	»	125
6. » » » Νομικῶν Προσώπων Δ.Δ. κ.λπ.	»	50
7. » » » Ἀν. Εἰδ. Δικαστηρίου	»	10
8. » » » Παράρτημα	»	30
9. » » » Ἀνωνύμων Ἑταιρειῶν κ.λπ.	»	350
10. » » Δελτίο Ἐμπ. καὶ Βιομ. Ἰδιοκτησίας	»	30
11. Γιὰ ὅλα τὰ τεύχη	»	850

Β'. ΤΙΜΗ ΦΥΛΛΩΝ

Ἡ τιμὴ πωλήσεως κάθε φύλλου, μέχρις 8 σελ., εἶναι 7 δρχ., ἀπὸ 9 ὡς 24 σελ. 14 δρχ., ἀπὸ 25 ὡς 48 σελ. 20 δρχ., ἀπὸ 49 ὡς 80 σελ. 40 δρχ. ἀπὸ 81 σελ. καὶ ἄνω ἡ τιμὴ πωλήσεως κάθε φύλλου προσαυξάνεται κατὰ 40 δρχ. ἀνὰ 80 σελίδες.

Γ'. ΤΙΜΗ ΦΩΤΟΑΝΤΙΓΡΑΦΩΝ

Ἡ τιμὴ διαθέσεως στὸ κοινὸ τῶν ἐκδιδομένων ἀπὸ τὸ Ἐθνικὸ Τυπογραφεῖο φωτοαντιγράφων τῶν διαφόρων φύλλων τῆς Ἐφημερίδας τῆς Κυβερνήσεως καθορίζεται σὲ τρεῖς (3) δραχμὲς κατὰ σελίδα.

Δ'. ΤΕΛΗ ΔΗΜΟΣΙΕΥΣΕΩΝ

Ι. Στὸ τεῦχος Ἀνωνύμων Ἑταιρειῶν καὶ Ἑταιρειῶν Περιωρισμένης Εὐθύνης:

Α'. Ἀνωνύμων Ἑταιρειῶν:

1. Τῶν καταστατικῶν	Δρχ.	18.000
2. Τῶν ἀποφάσεων «περὶ συγχωνεύσεως ἀνωνύμων ἑταιρειῶν»	»	18.000
3. Τῶν κωδικοποιήσεων τῶν καταστατικῶν (ΦΕΚ 309/67,τ. Β')	»	9.000
4. Τῶν τροποποιήσεων τῶν καταστατικῶν	»	5.000
5. Τῶν ἰσολογισμῶν κάθε χρήσεως	»	8.000
6. Τῶν ὑπουργικῶν ἀποφάσεων «περὶ παροχῆς ἀδείας ἐπεκτάσεως τῶν ἐργασιῶν Ἀσφαλιστικῶν Ἑταιρειῶν», τῶν ἐκθέσεων ἐκτιμήσεως περιουσιακῶν στοιχείων καὶ τῶν ἀποφάσεων τοῦ Δ.Σ. τοῦ ΕΛΤΑ, μὲ τὶς ὁποῖες ἐγκρίνονται καὶ δημοσιεύονται οἱ κανονισμοὶ αὐτοῦ	»	7.000
7. Τῶν ἀποφάσεων «περὶ ἐγκαταστάσεως ὑποκαταστήματος, διορισμοῦ γενικοῦ πράκτορος καὶ παροχῆς πληρεξουσιότητος πρὸς ἀντιπροσώπευσιν ἐν Ἑλλάδι ἀλλοδαπῶν Ἑταιρειῶν» καὶ τῶν ἀποφάσεων «περὶ μεταβιβάσεως τοῦ χαρτοφυλακίου Ἀσφαλιστικῶν Ἑταιρειῶν κατὰ τὸ ἄρθρο 59 παρ. 1 τοῦ Ν.Δ. 400/70»	»	4.000
8. Τῶν ἀνακοινώσεων γιὰ κάθε μεταβολὴ ποὺ γίνεται μὲ ἀπόφαση Γ.Σ. ἢ Δ.Σ., τῶν προσκλήσεων σὲ γενικὲς συνελεύσεις, τῶν κατὰ τὸ ἄρθρο 32 τοῦ Ν. 3221/24 γνωστοποιήσεων, τῶν ἀνακοινώσεων, ποὺ προβλέπονται ἀπὸ τὸ ἄρθρο 59 παρ. 3 τοῦ Ν.Δ. 400/1970 «περὶ Ἀλλοδαπῶν Ἀσφαλιστικῶν Ἑταιρειῶν», τῶν ἀποφάσεων τοῦ Διοικητικοῦ Συμβουλίου τοῦ ΕΛΤΑ, ποὺ ἀναφέρονται σὲ προσωρινὲς διατάξεις καὶ τῶν ἀποφάσεων τοῦ Ὑπ. Συγκοινωνιῶν διὰ τοὺς ΗΛΠΑΠ – ΗΣΑΠ – ΟΣΕ	»	2.000
9. Τῶν συνοπτικῶν μηνιαίων καταστάσεων τῶν Τραπεζικῶν Ἑταιρειῶν	»	2.000
10. Τῶν ἀποφάσεων τῆς ἐπιτροπῆς τοῦ Χρηματιστηρίου «περὶ εἰσαγωγῆς χρεωγράφων εἰς τὸ χρηματιστήριον πρὸς διαπραγμάτευσιν, συμφώνως πρὸς τὰ διατάξεις τοῦ ἄρθρου 2 παρ. 3 Α.Ν. 148/1967	Δρχ.	2.000
11. Τῶν ἀποφάσεων τῆς ἐπιτροπῆς κεφαλαιαγορᾶς «περὶ διαγραφῆς χρεωγράφων ἐκ τοῦ χρηματιστηρίου, συμφώνως πρὸς τὰς διατάξεις τοῦ ἄρθρου 2 παρ. 4 Α.Ν. 148/67»	»	2.000
12. Τῶν ἀποφάσεων «περὶ ἐγκρίσεως τιμολογίων τῶν Ἀσφαλιστικῶν Ἑταιρειῶν»	»	2.000

Β'. Ἑταιρειῶν Περιωρισμένης Εὐθύνης:

1. Τῶν καταστατικῶν	Δρχ.	2.000
2. Τῶν κωδικοποιήσεων τῶν καταστατικῶν	»	2.000
3. Τῶν ἰσολογισμῶν κάθε χρήσεως	»	2.500
4. Τῶν ἐκθέσεων ἐκτιμήσεως περιουσιακῶν στοιχείων	»	2.000
5. Τῶν τροποποιήσεων τῶν καταστατικῶν (γιὰ κάθε συμβολαιογραφικὴ πράξη)	»	800
6. Τῶν ἀνακοινώσεων μὲ συμβολαιογραφικὴ πράξη	»	800
7. Τῶν ἀνακοινώσεων μὲ ἀπόφαση τῆς Γ.Σ.	»	600
8. Τῶν προσκλήσεων σὲ γενικὲς συνελεύσεις	»	600

Γ'. Ἀλληλασφαλιστικῶν Συνεταιρισμῶν – Ἀλληλασφαλιστικῶν Ταμείων καὶ Φιλανθρωπικῶν Σωματείων:

1. Τῶν ὑπουργικῶν ἀποφάσεων «περὶ χορηγήσεως ἀδείας λειτουργίας Ἀλληλασφαλιστικῶν Συνεταιρισμῶν – Ἀλληλασφαλιστικῶν Ταμείων»	Δρχ.	2.000
2. Τῶν ἰσολογισμῶν τῶν ἀνωτέρω Συνεταιρισμῶν, Ταμείων καὶ Σωματείων	»	2.500

Δ'. Τῶν δικαστικῶν πράξεων:	Δρχ.	800

ΙΙ. Στὸ Τέταρτο τεῦχος:

Τῶν δικαστικῶν πράξεων γιὰ παρακατάθεση ἀποζημιώσεως	»	800

Ε'. ΚΑΤΑΒΟΛΗ ΣΥΝΔΡΟΜΩΝ - ΤΕΛΩΝ ΔΗΜΟΣΙΕΥΣΕΩΝ ΚΑΙ ΠΟΣΟΣΤΩΝ Τ.Α.Π.Ε.Τ.

1. Οἱ συνδρομὲς τοῦ ἐσωτερικοῦ καὶ τὰ τέλη δημοσιεύσεων προκαταβάλλονται στὰ Δημόσια Ταμεῖα ἔναντι ἀποδεικτικοῦ εἰσπράξεως, τὸ ὁποῖο φροντίζει ὁ ἐνδιαφερόμενος νὰ τὸ στείλει στὸ Ἐθνικὸ Τυπογραφεῖο.

2. Οἱ συνδρομὲς τοῦ ἐξωτερικοῦ εἶναι δυνατὸ νὰ στέλνονται καὶ σὲ ἀνάλογο συνάλλαγμα μὲ ἐπιταγὴ ἐπ' ὀνόματι τοῦ Διευθυντῆ Διαχειρίσεως τοῦ Ἐθνικοῦ Τυπογραφείου.

3. Τὸ ὑπὲρ τοῦ ΤΑΠΕΤ ποσοστὸ ἐπὶ τῶν ἀνωτέρω συνδρομῶν καὶ τελῶν δημοσιεύσεων καταβάλλεται ὡς ἑξῆς:

α) στὴν Ἀθήνα: στὸ Ταμεῖο τοῦ ΤΑΠΕΤ (Κατάστημα Ἐθνικοῦ Τυπογραφείου),

β) στὶς ὑπόλοιπες πόλεις τοῦ Κράτους: στὰ Δημόσια Ταμεῖα καὶ ἀποδίδεται στὸ ΤΑΠΕΤ σύμφωνα μὲ τὶς 192378/3639/1947 (RONEO 185) καὶ 178048/5321/31.7.65 (RONEO 139) ἐγκύκλιες διαταγὲς τοῦ Γ.Λ.Κ.

γ) στὶς περιπτώσεις συνδρομῶν ἐξωτερικοῦ: ὅταν ἡ ἀποστολή τους γίνεται μὲ ἐπιταγὲς μαζὶ μ' αὐτὲς στέλνεται καὶ τὸ ὑπὲρ τοῦ ΤΑΠΕΤ ποσοστό.

ΑΠΟ ΤΟ ΕΘΝΙΚΟ ΤΥΠΟΓΡΑΦΕΙΟ